

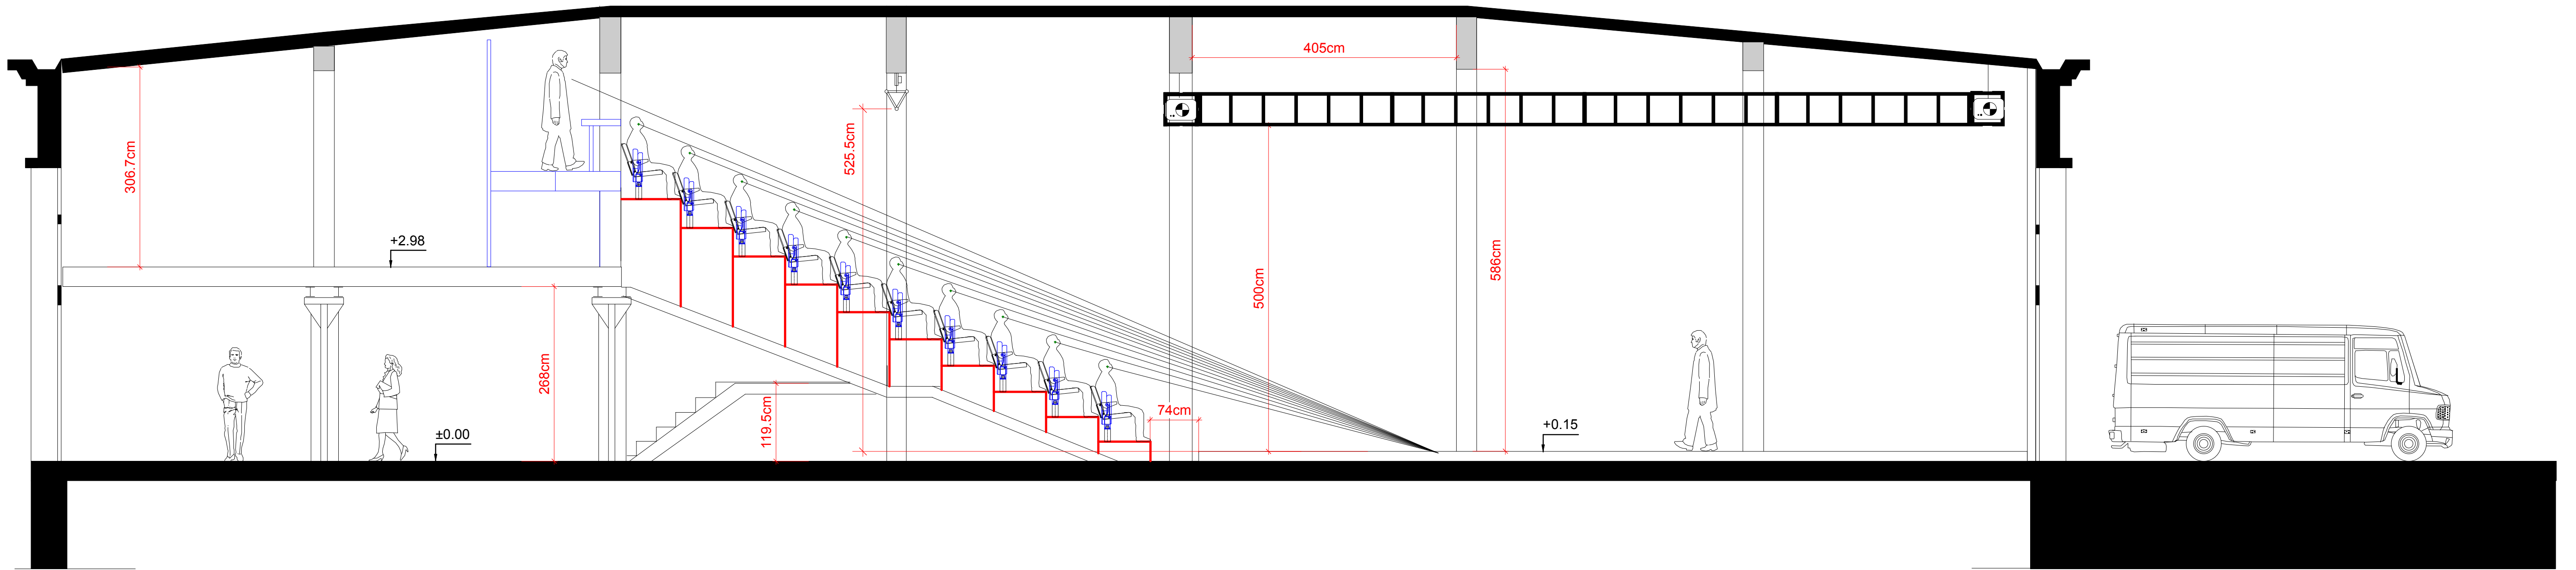


SCALE: 50
SECTION A-A

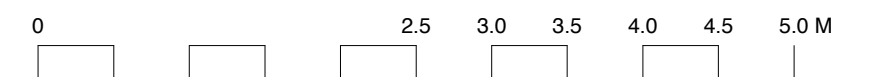

SCALE: 50
SECTION B-B

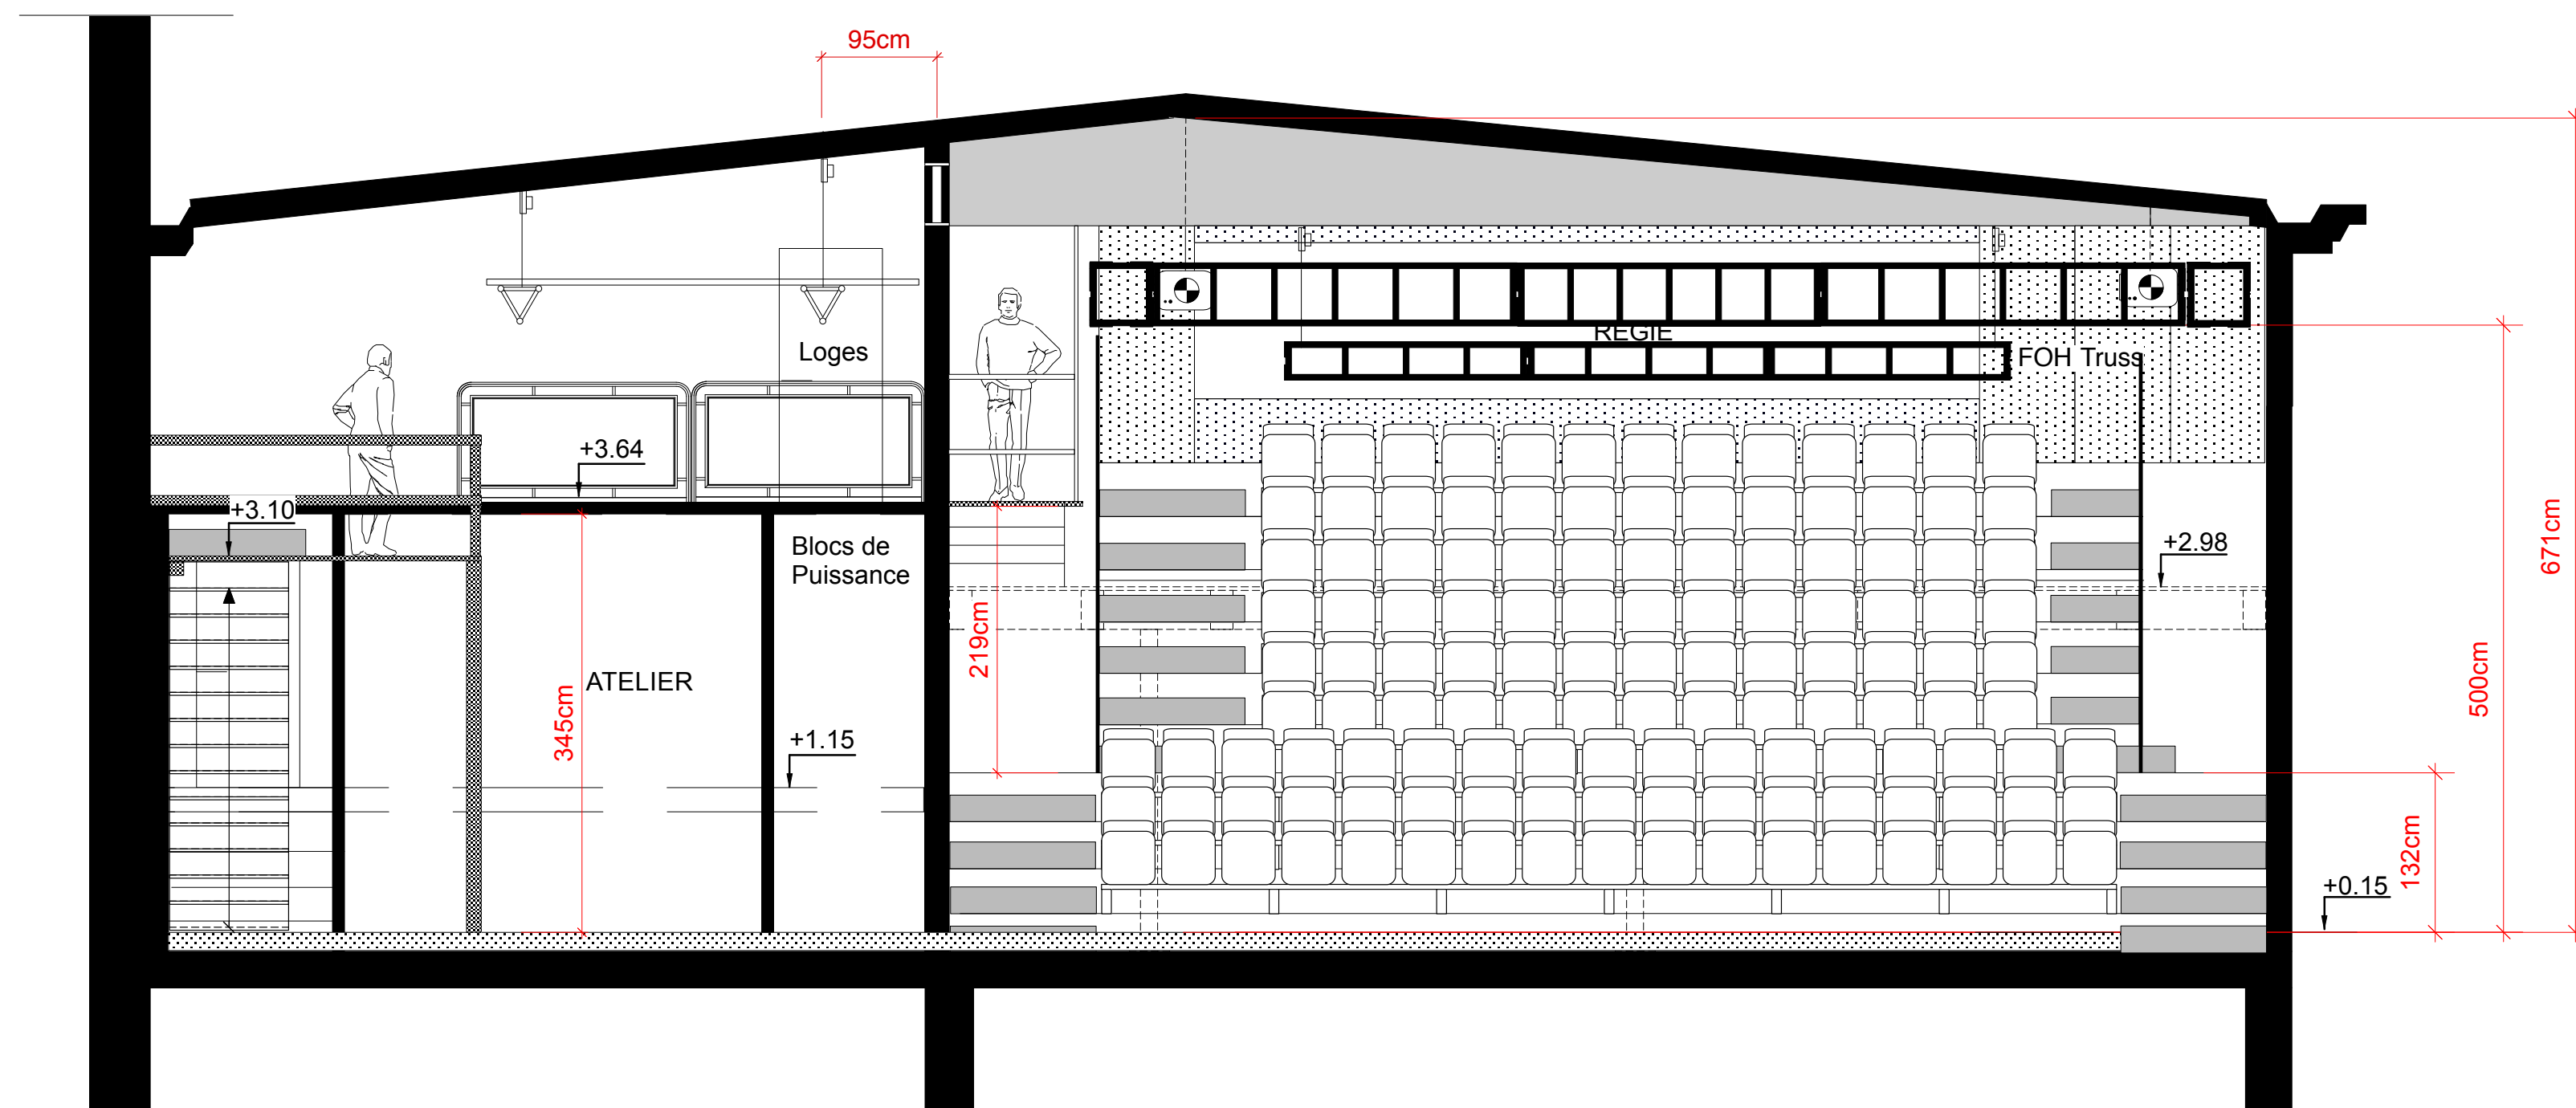

Projet:	Mise en scène:		
Lieu: Théâtre Sevelin36	Scénographie:		
Contenu: Coupes AA - BB	Musique:		
Plan #: 01-300	Choregraphie:		
	Lumières:		
	Dessiné: yse		
	Date: 10.10.2011		
	Revision:	A	D
		B	E
		C	F
			G
			H
			I

